


Legenda

Symbol	Omschrijving	Status
	Laadpaal	Nieuw
	Parkeertegel	Nieuw
	Verzamelplaats containers	Nieuw
Verfkleuring	Omschrijving	Status
	Trottoir SBS Dikformaat, Halfsteensverband, Paviona	Nieuw
	Befontegels 300x300 dun, Grijs	Nieuw
	Inrit Befontegels 150x300 dik, Grijs	Nieuw
	Parkeervakken SBS Dikformaat, Elleboogverband, Paviona	Nieuw
	Kadastrale bebouwing	Nieuw
	Parkeerdek tussen bouwblokken	Nieuw
	Rijbaan SBS Keifformaat, Keperverband, Paviona	Nieuw
	Fietspad Rood asfalt	Nieuw
	Gras	Nieuw
	Rozen	Nieuw
	Pioniervegetatie	Nieuw
	Bloemrijk grasland	Nieuw
	Haag, 120m breed	Nieuw
	Grasbeton tegels, Kiss and Ride, 20m/A parkeerplaatsen.	Nieuw

Presentatietekening Deelgebied I nieuwe situatie
SCHAAL 1 : 200

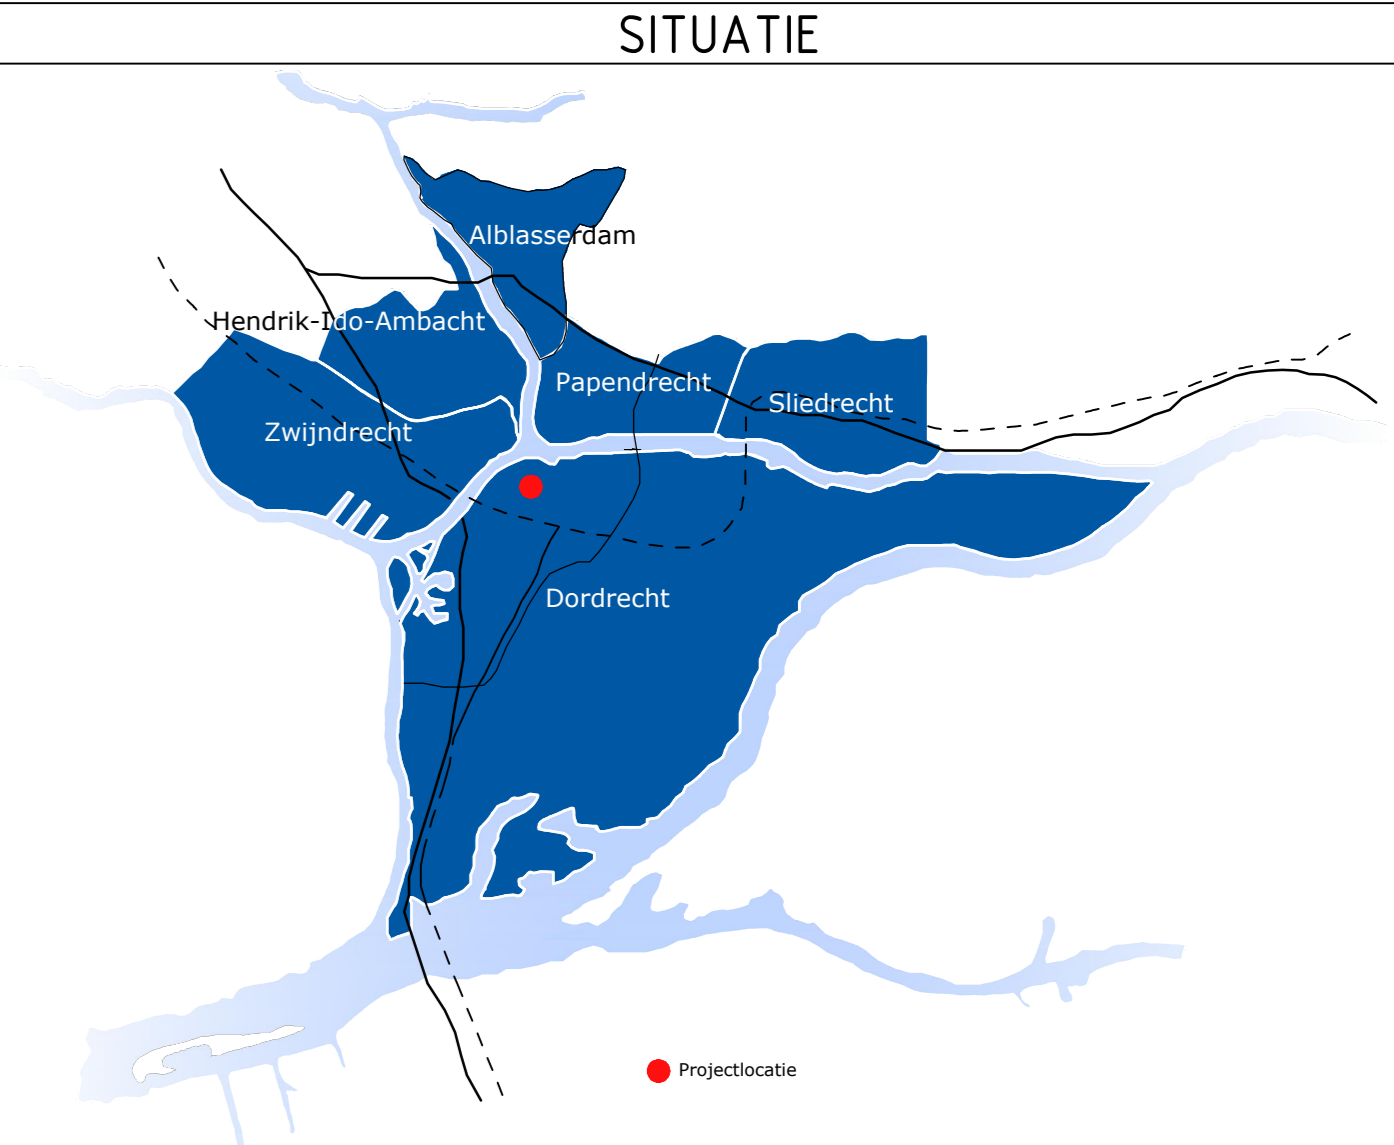

Ingenieursbureau Drechtsteden
Postbus 615, 3300 AP Dordrecht, Tel: 078-770 2810, Email: ingenieursbureau@drechtsteden.nl, Website: www.ingenieursbureau@drechtsteden.nl

project omschrijving Stadserven Deelgebied I	projectleider L. Beersma
opdrachtgever Gemeente Dordrecht	technisch toezicht M. van den Driess
tekening omschrijving Presentatietekening Nieuwe situatie DO	gecontroleerd
titel	
tekeningnummer 8030-I	formaat A0
	schaal 1:200
	tekeningnummer 8030-I-50
	datum 27-06-2022
	versie 1